



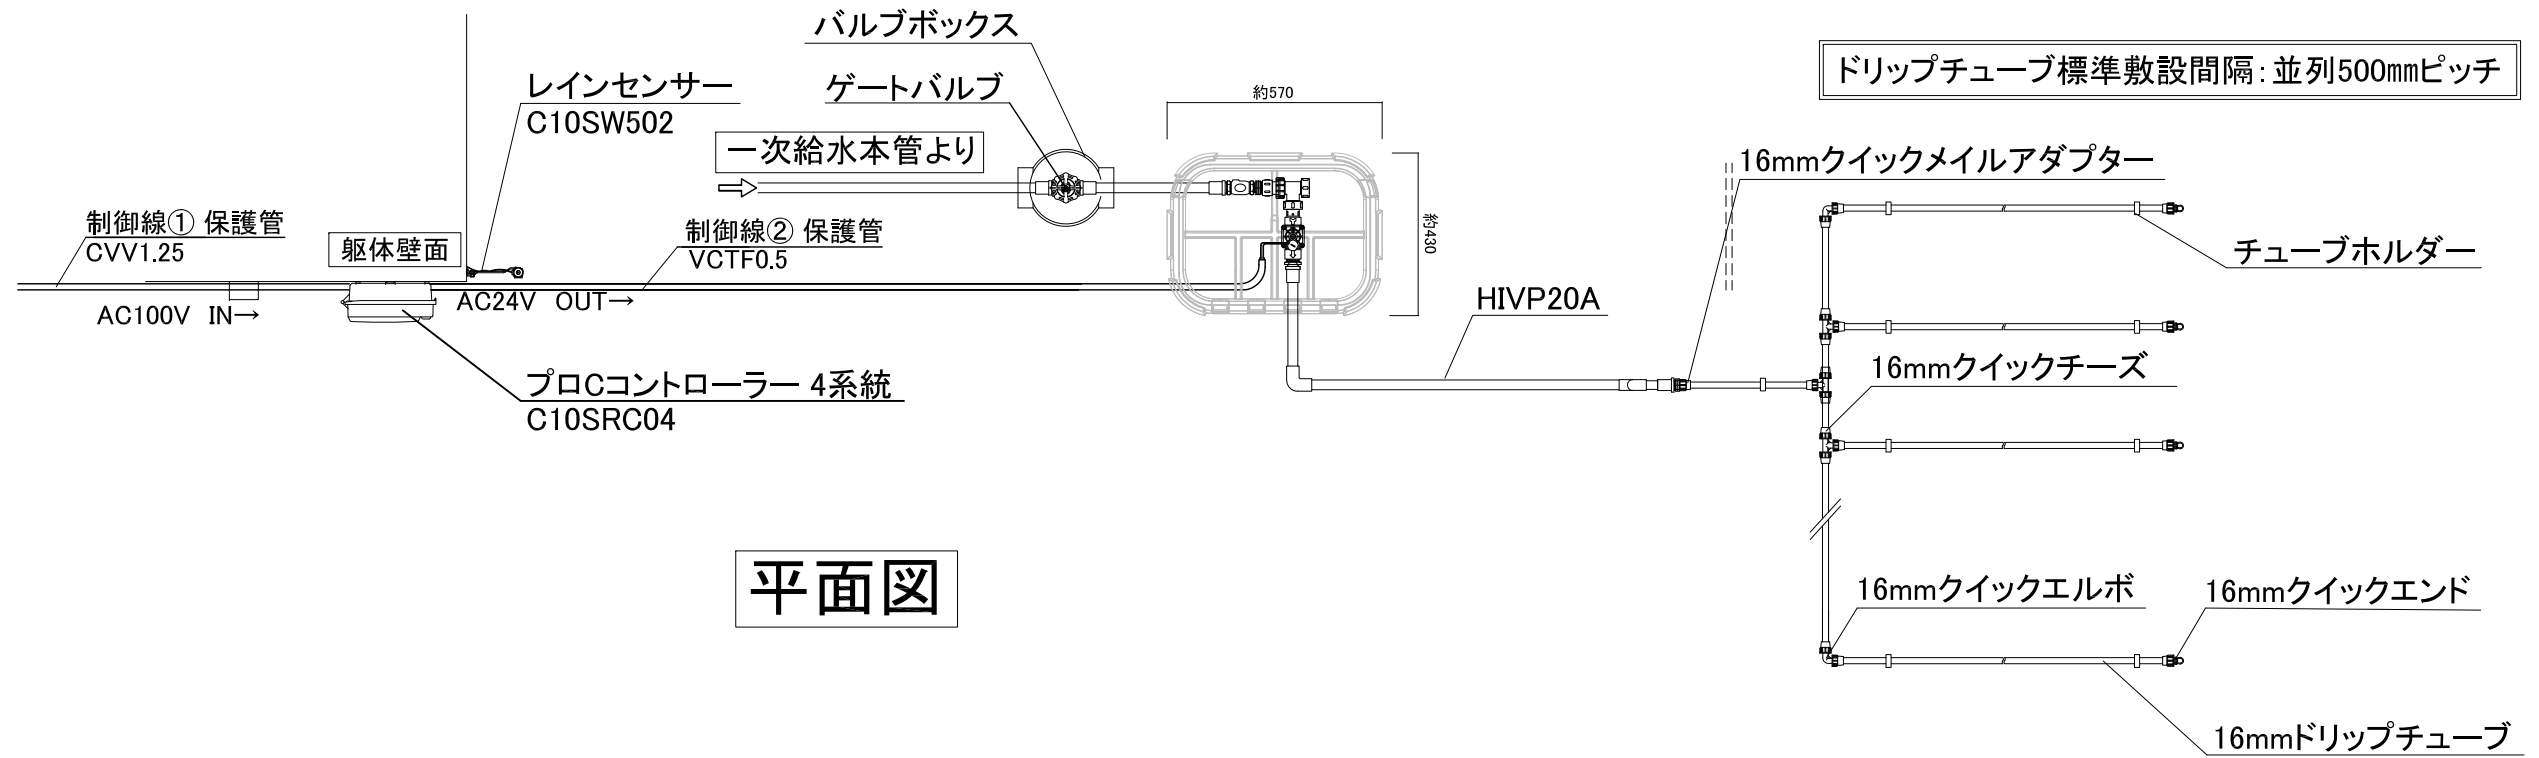

平面図

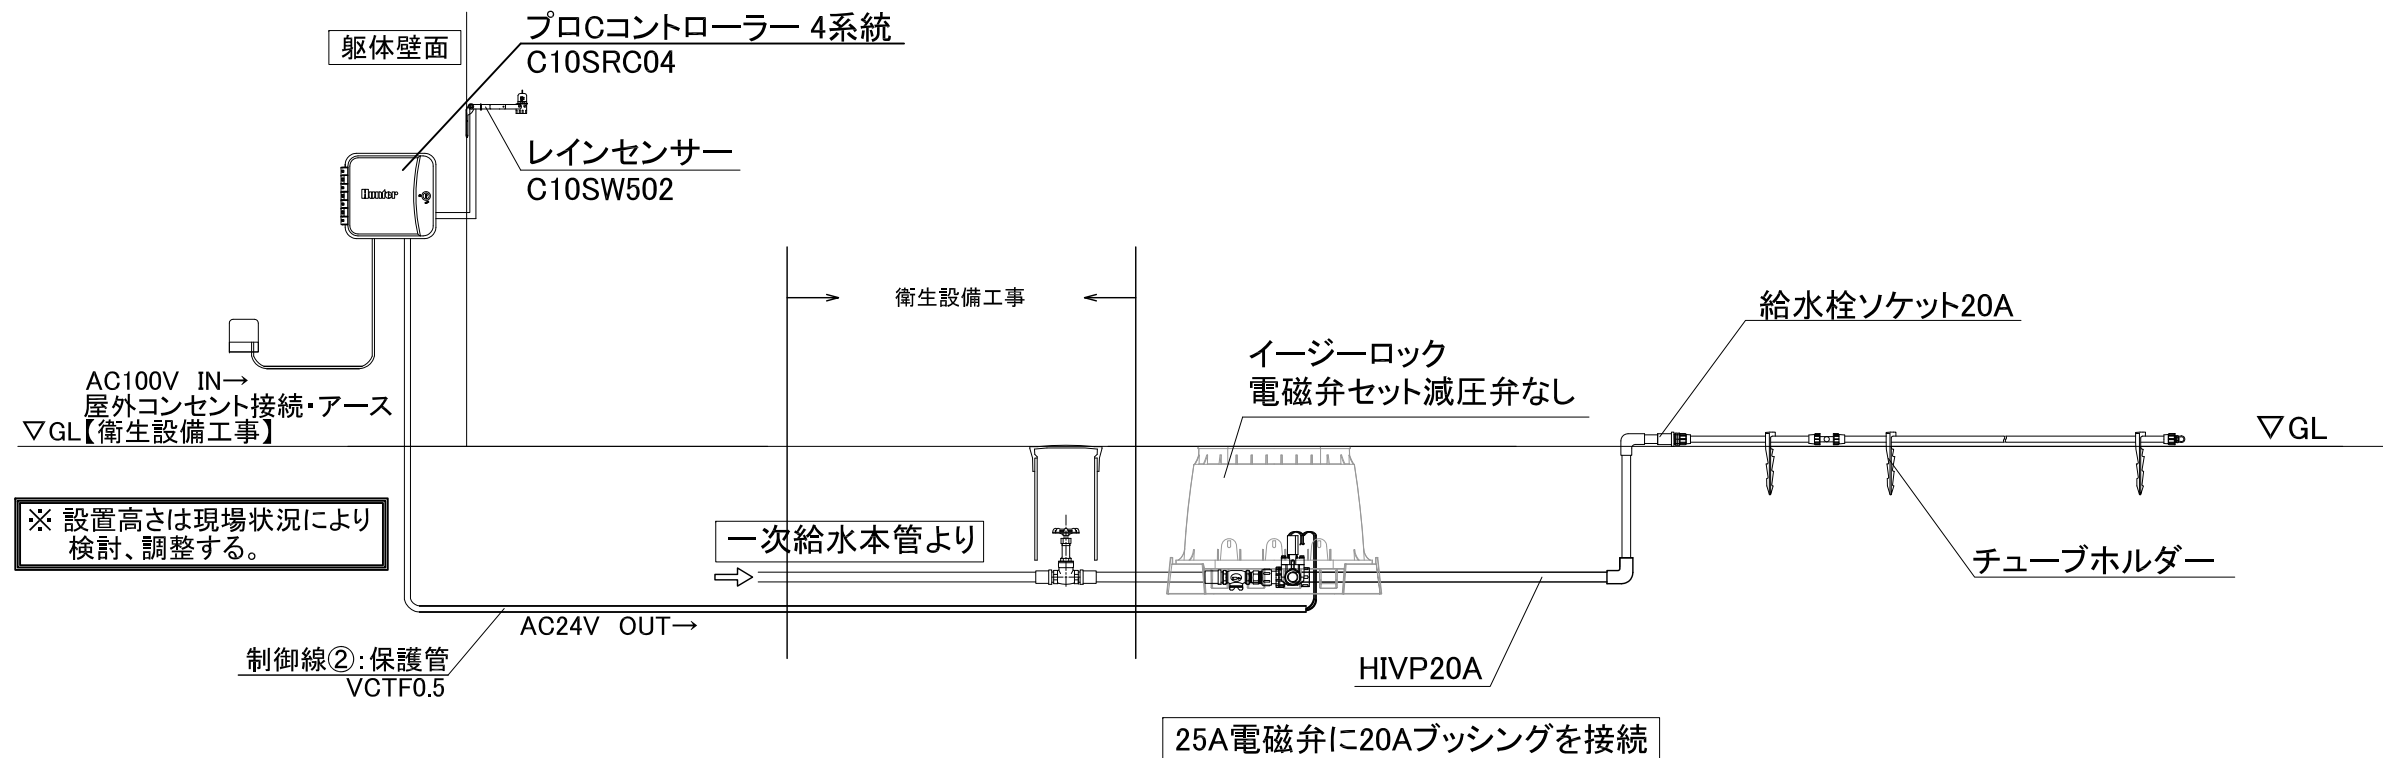

立面図